


Frankfurt Ost

Bereichskennziffer 10

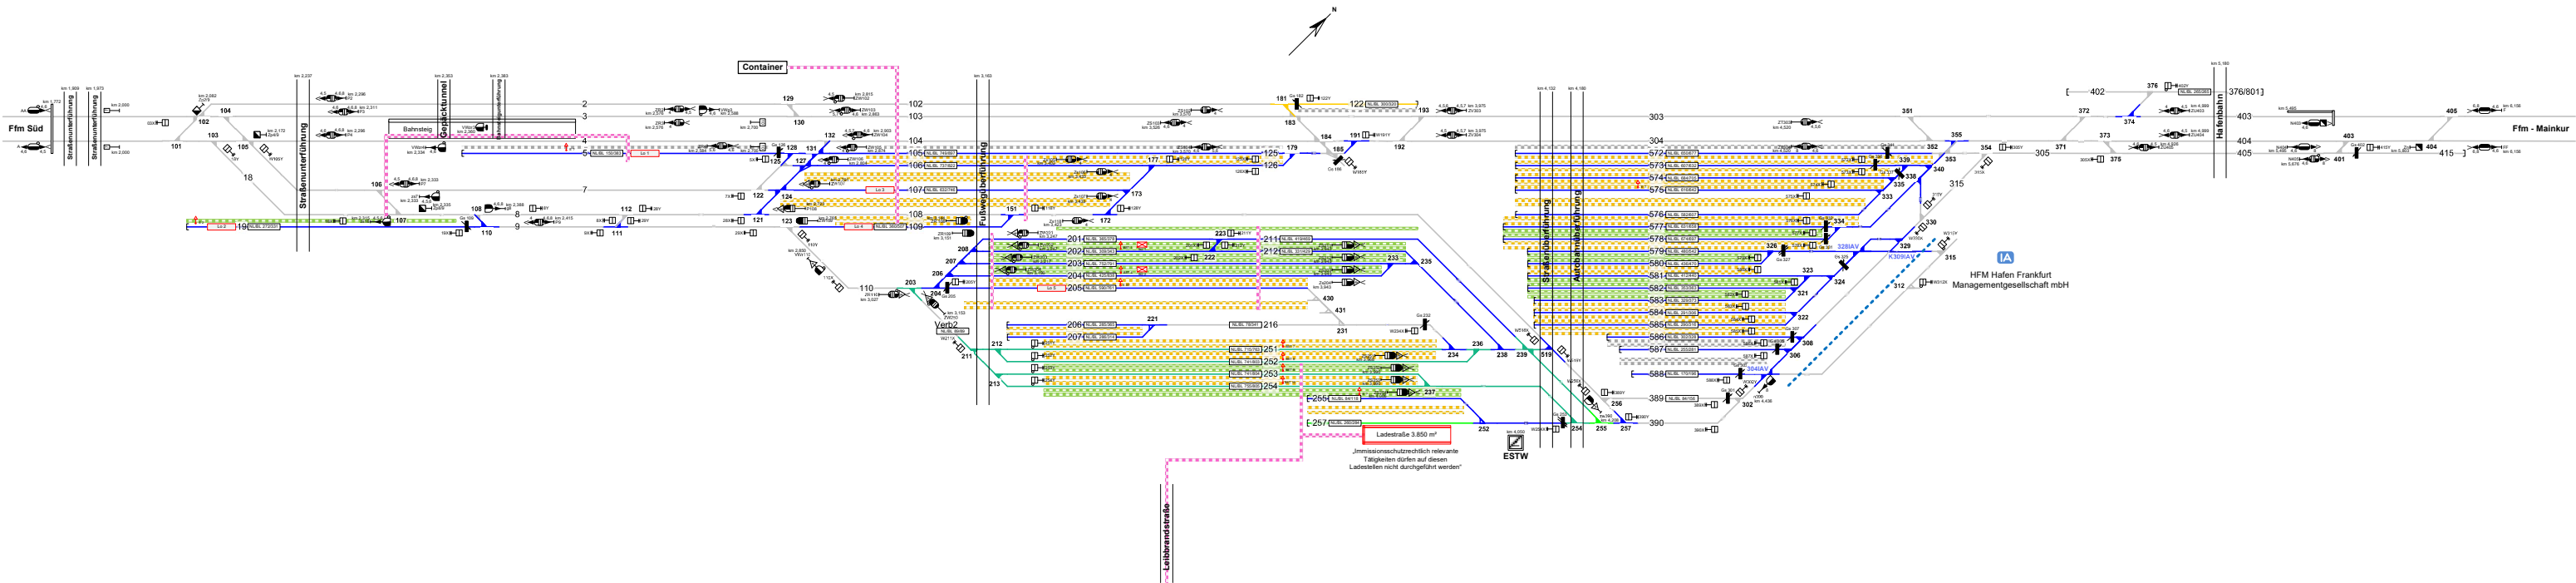

Legende Funktion/Produktkategorie
Serviceeinrichtung

5

Zugbildungsgleis

5

Dispogleis

5

Andigleis

5

Ab-/Bereitstellungsgleis

5

Ladegleis

5

Ladegleis_KV

5

Lokgleis

5

Tankgleis

5

Zuführungsgleis

5

keine Serviceeinrichtung

Legende Zusatzausstattung

E 1

Elektant

BST 1

Druckluftständer

5

5

Bremsprobegerät

5

5

Lokabstellplatz ohne Schutzvorrichtung

LAD 1 von 1

Ladestraße

Legende Beleuchtung

5

Serviceeinrichtung ohne Beleuchtung

5

5

Beleuchtungsstärke < 10 Lux

5

5

in Gleis 10 - 35, 40 - 52, etc.

Legende Wege

Nutzungsart der Gleiszwischenräume (Wege) ist Geschwindigkeitsabhängig. Ausweisung erfolgt gemäß aktuellen, betrieblichen Vorgaben zur Geschwindigkeit. Pro Zwischenraum werden 2 Wegekategorien ausgewiesen, abhängig vom betrachteten Arbeitsgleis (V = 0 km/h) und dem benachbarten Verkehrsgleis (V > 0 km/h).

5

5

Rangierweg ≥ 1,30 m

5

5

Verkehrsweg ≥ 1,0 m

5

5

Zu-/Rand-/Überwege

5

5

Raum < 1,0 m

Einbauten sind nicht dargestellt. Dies ist in der Gefährdungsbeurteilung zu beachten. Mitarbeiter sind entsprechend zu unterweisen.

08.12.2021