


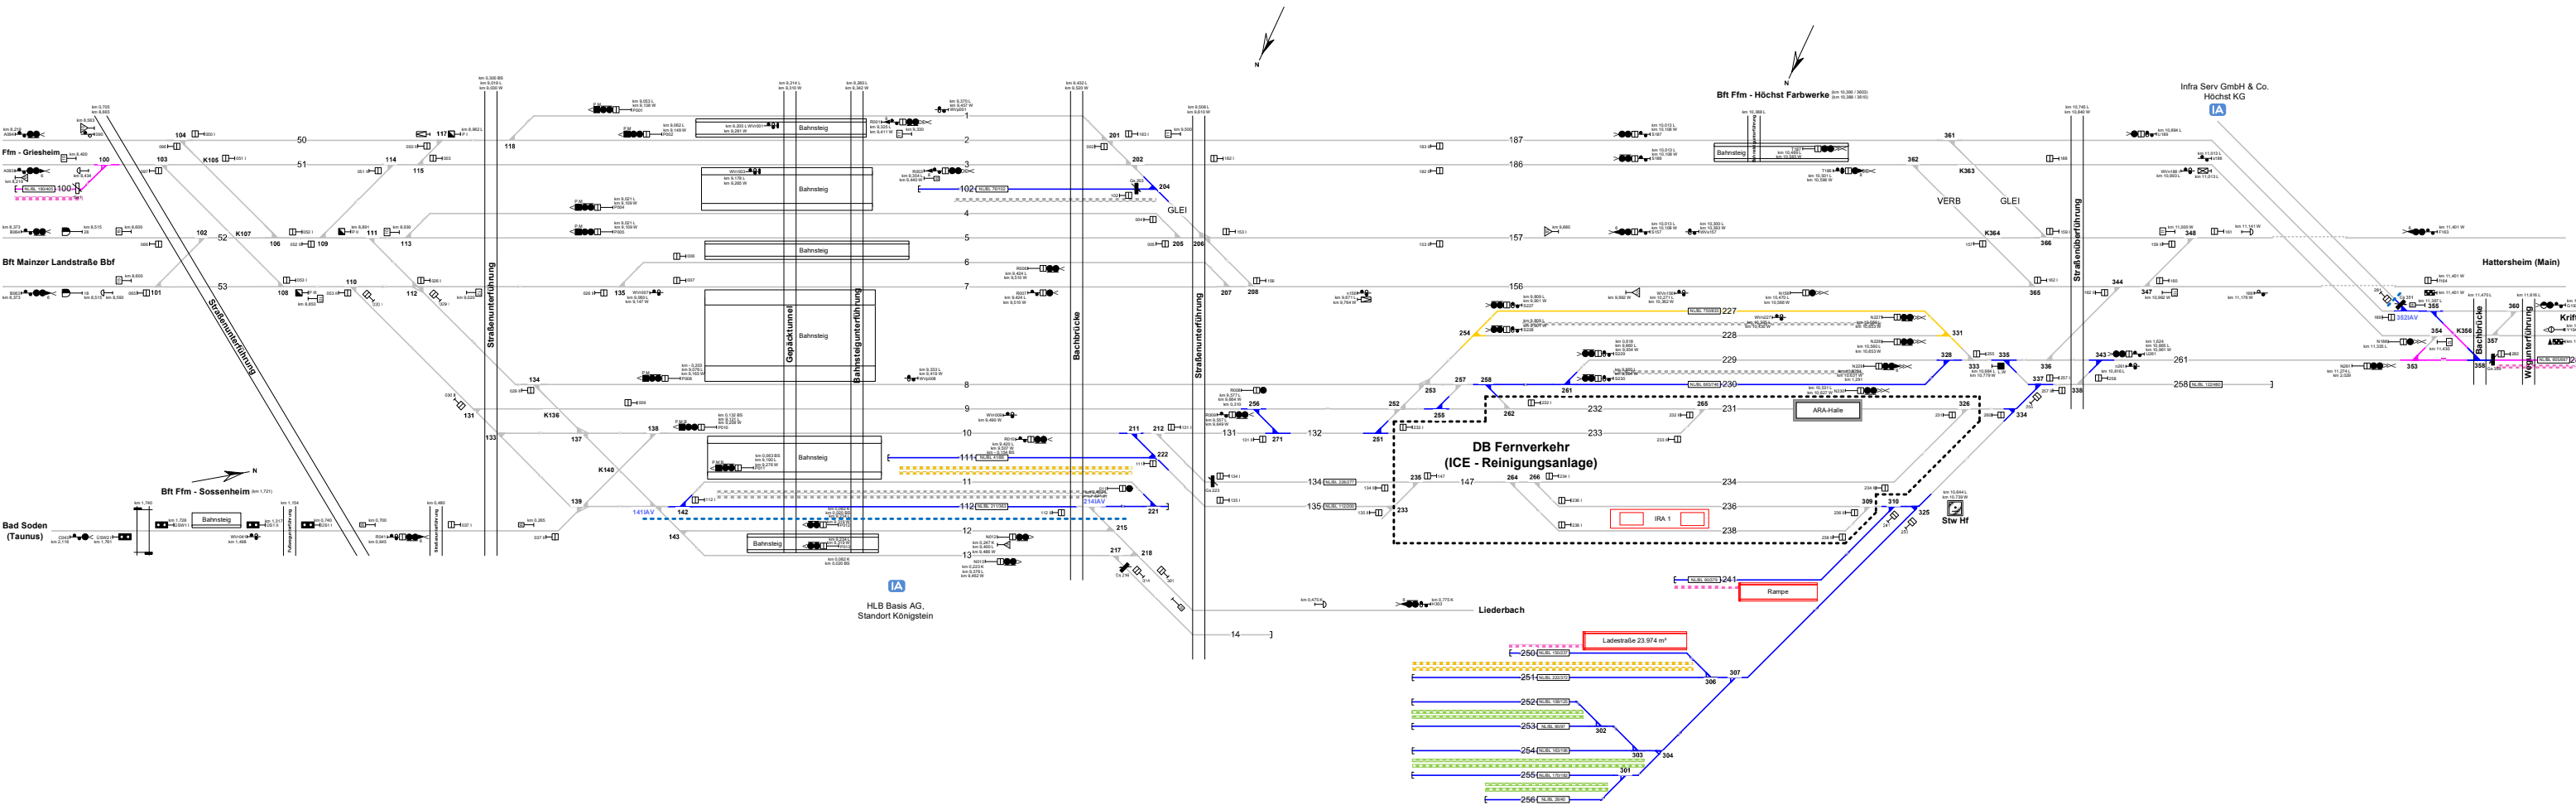

Legende Funktion/Produktkategorie Serviceeinrichtung

- 5 Zugbildungsgleis
- 5 DispoGLEIS
- 5 AndigLEIS
- 5 Ab-/BereitstellungsLEIS
- 5 LadegLEIS
- 5 LadegLEIS_KV
- 5 LokGLEIS
- 5 TankGLEIS
- 5 ZuführungsGLEIS
- 5 keine Serviceeinrichtung

Legende Zusatzausstattung

- LAD 1 von 1 - Ladestraße
- Rampe - Rampe

Legende Beleuchtung

- Serviceeinrichtung ohne Beleuchtung
- Beleuchtungsstärke < 10 Lux
- in Gleis 10 - 35, 40 - 52, etc.

Legende Wege

Nutzungsart der Gleiswischenräume (Wege) ist Geschwindigkeitsabhängig. Ausweisung erfolgt gemäß aktuellen, betrieblichen Vorgaben zur Geschwindigkeit. Pro Zwischenraum werden 2 Wegearten ausgewiesen, abhängig vom betrachteten Arbeitsgleis (V = 0 km/h) und dem benachbarten Verkehrsgleis (V > 0 km/h)

- Rangierweg ≥ 1,30 m
- Verkehrsweg ≥ 1,0 m
- Zu-/Rand-/Überwege
- Raum < 1,0 m

Einbauten sind nicht dargestellt. Dies ist in der Gefährdungsbeurteilung zu beachten. Mitarbeiter sind entsprechend zu unterweisen.