


Mainz Hbf

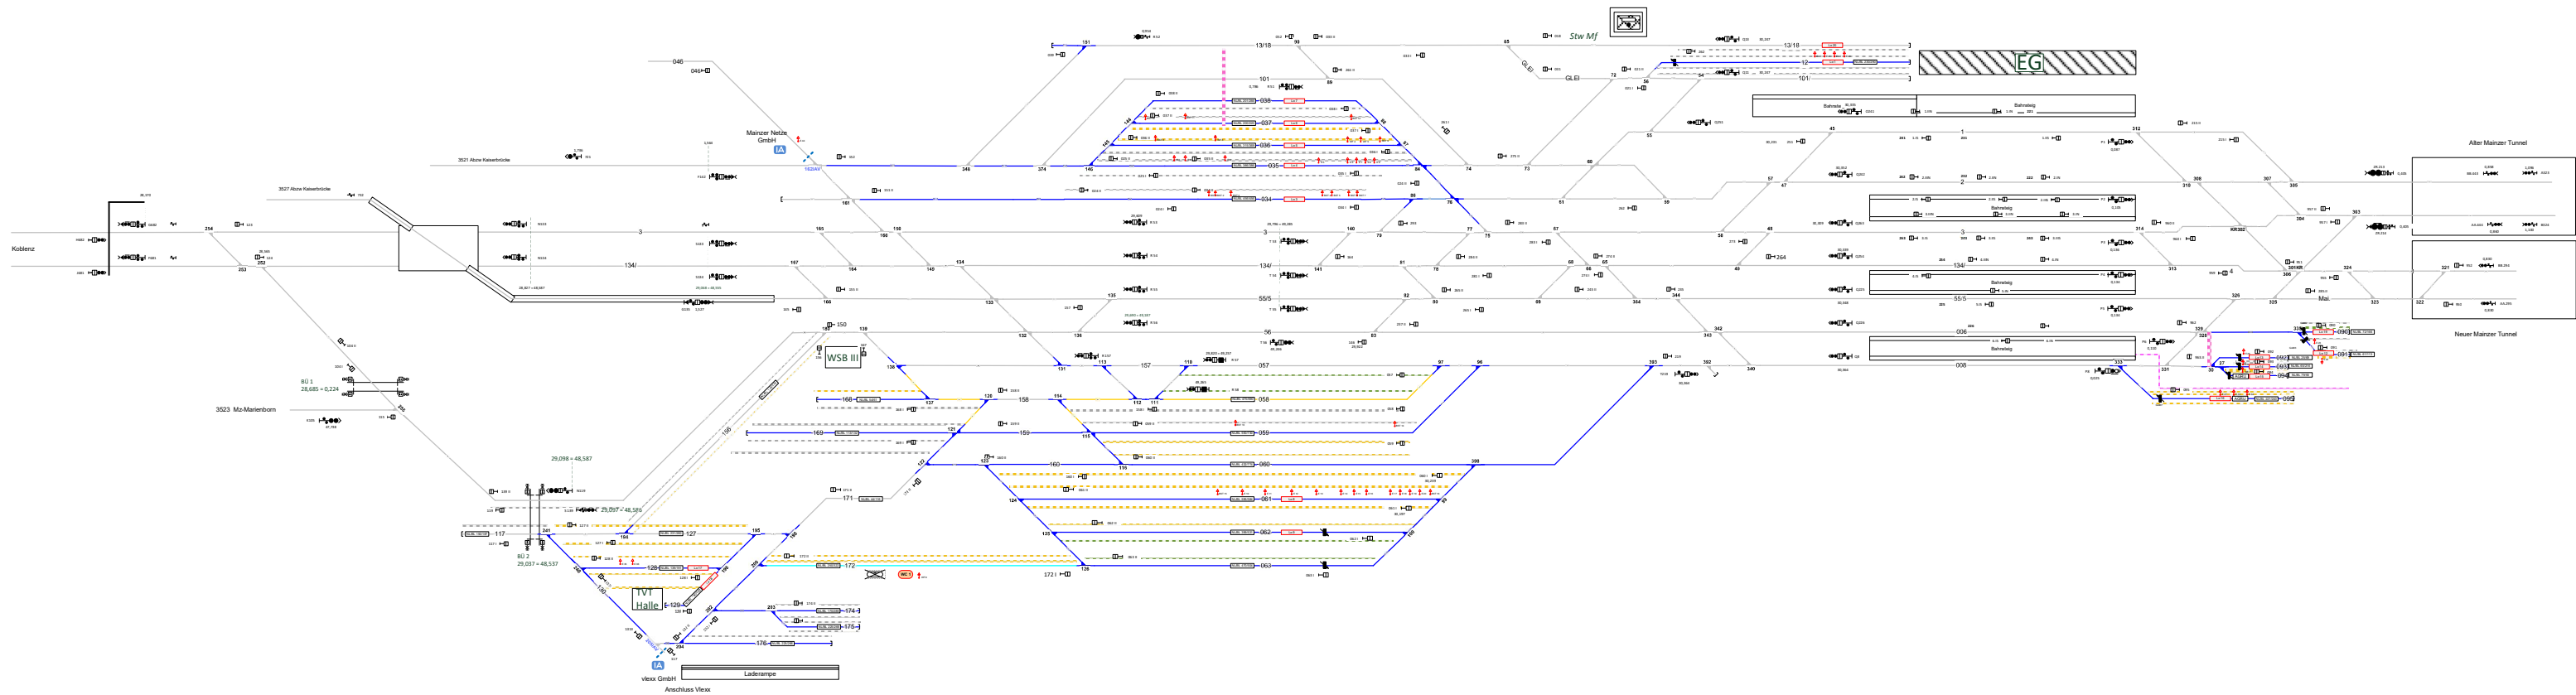

Legende Wege
Nutzung der Gleiswechselräume (Weg) ist Geschwindigkeitabhängig.
Bezeichnung erfolgt gemäß Abbildung, Verteilung von Wegarten zu Geschwindigkeitsgruppen.
Pro Zeichenfeld zum besten 2 Wagenarten ausgewiesen, Abhängig vom betrieblichen
Anforderungen (1 = 2 bis 3) und dem betrieblichen Verkehrsplan (1 = 2 bis 3).
- Rangierweg $\geq 1,30$ m
- Verkehrsraum $\geq 1,0$ m
- Zur/Rand/Überwege
- Raum $\leq 1,0$ m
Einbauort und nicht dargestellt. Dies ist in der Gefährdungsbeurteilung zu
beachten. Mitarbeiter sind entsprechend zu unterweisen.

Legende Zusatzausstattung
- E 1 - Elektrant
- WP 1 - Wasserfüllständer
- D 0011 - Druckluftständer
- WC 1 - WC-Entsorgungsanlage

Legende Beleuchtung
- Serviceeinrichtung ohne Beleuchtung
- Beleuchtungsstärke < 10 Lux
- In Gleis 10 - 35, 40 - 52, etc.

**Legende Funktion/Produktkategorie
Serviceeinrichtung**
- Zugbildungsgeleis
- Dispogete
- Andigete
- AS-Bereitstellungsgeleis
- Ladegleis
- Lokgleis
- Tankgleis
- Zuführungsgeleis
- keine Serviceeinrichtung